


# Zásuvková věž 3xzásuvka 2xUSB 230V, RAL9006

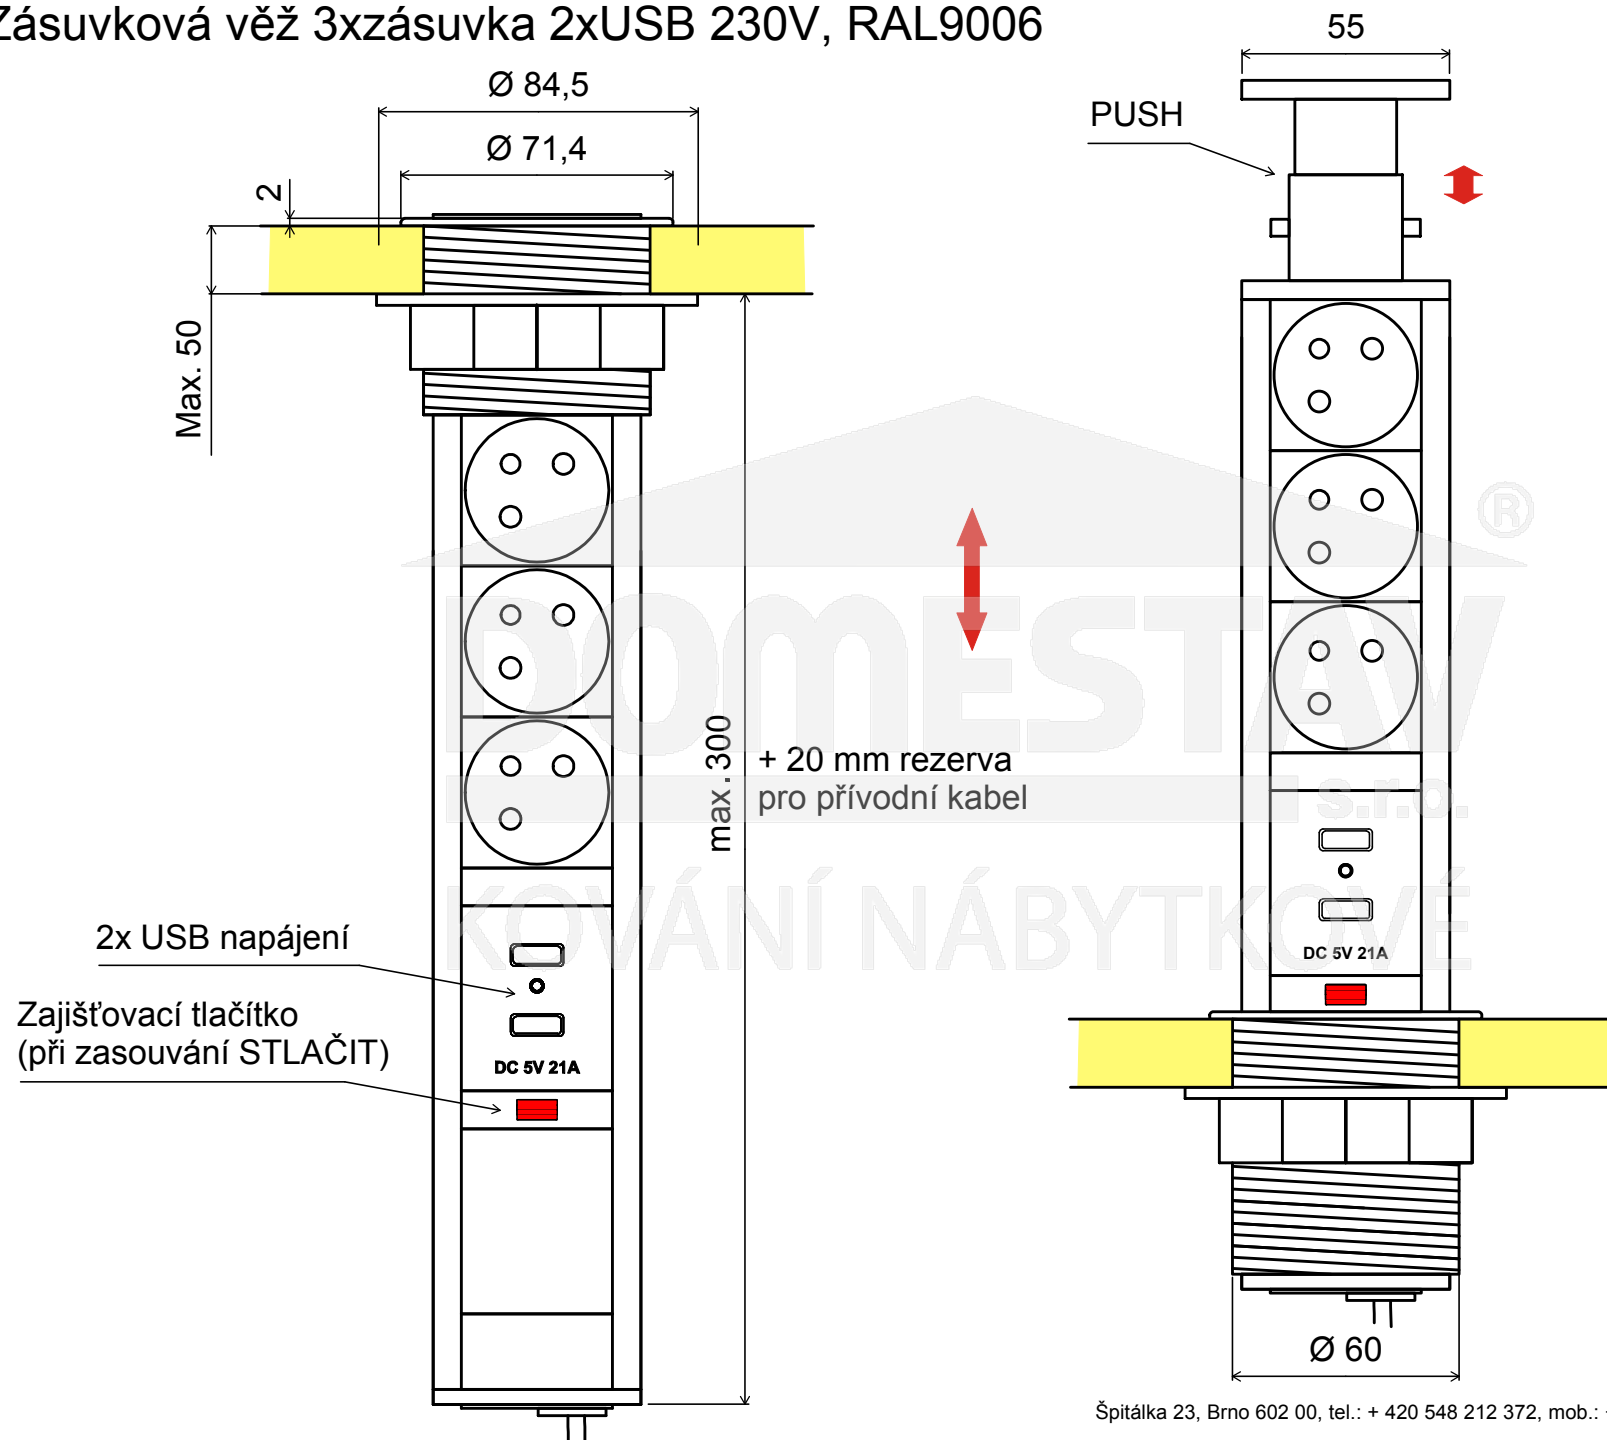

**DOMESTAV**  
s.r.o.  
kování nábytkové